


Auszug aus dem rechtswirksamen Flächennutzungsplan



7. Änderung des Flächennutzungsplan

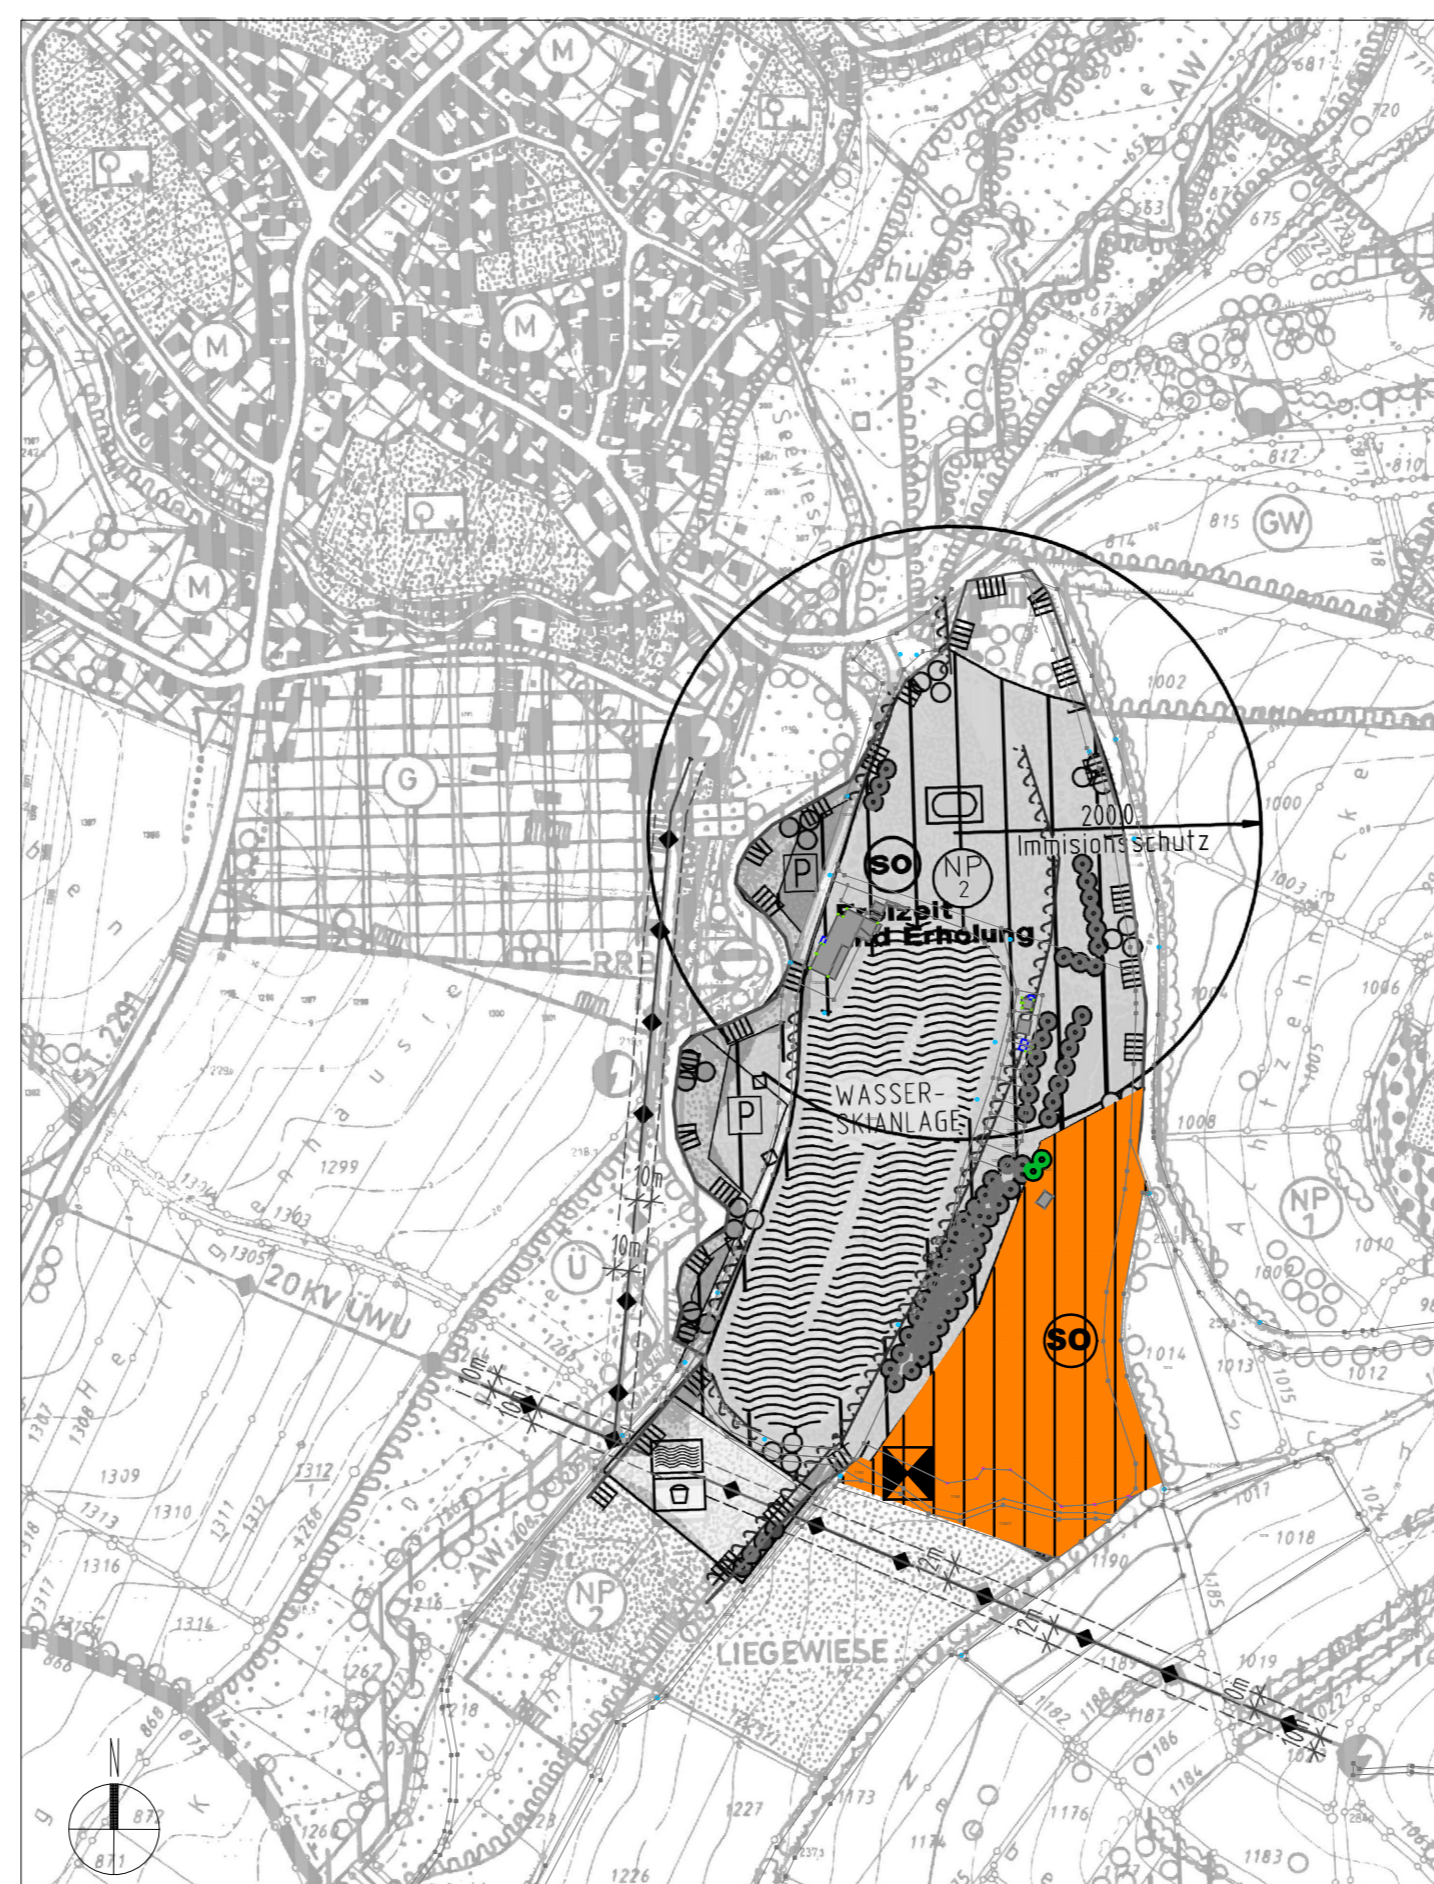

Festsetzung des Baugebietes als Sondergebiet der Freizeit und Erholung gemäß § 10 BauNVO

Der Markt Oberthulba hat in der Sitzung vom ..... gemäß § 2 Abs. 1 BauGB die Aufstellung der 7. Änderung des Flächennutzungsplanes beschlossen. Der Aufstellungsbeschluss wurde ortsüblich bekannt gemacht.

Die frühzeitige Öffentlichkeitsbeteiligung gemäß § 3 Abs. 1 BauGB mit öffentlicher Darlegung und Anhörung für den Vorentwurf der 7. Änderung des Flächennutzungsplanes in der Fassung vom ..... hat in der Zeit vom ..... bis ..... stattgefunden.

Die frühzeitige Beteiligung der Behörden und sonstigen Träger öffentlicher Belange gemäß § 4 Abs. 1 BauGB für den Vorentwurf der 7. Änderung des Flächennutzungsplans in der Fassung vom ..... hat in der Zeit vom ..... bis ..... stattgefunden.

Zu dem Entwurf der 7. Änderung des Flächennutzungsplanes in der Fassung vom ..... wurden die Behörden und sonstige Träger öffentlicher Belange gemäß § 4 Abs. 2 BauGB in der Zeit vom ..... bis einschließlich ..... beteiligt.

Der Entwurf der 7. Änderung des Flächennutzungsplanes in der Fassung vom ..... wurde mit Begründung gemäß § 3 Abs. 2 BauGB in der Zeit vom ..... bis einschl. .... öffentlich ausgelegt.

Der Markt Oberthulba hat mit Beschluss des Marktgemeinderates vom ..... die 7. Änderung des Flächennutzungsplanes in der Fassung vom ..... festgestellt.

Markt Oberthulba, den .....

1. Bürgermeister Mario Götz

Das Landratsamt Bad Kissingen hat die 7. Änderung Flächennutzungsplan mit Bescheid vom ..... AZ ..... gemäß § 6 BauGB genehmigt. ....

Ausgefertigt

Markt Oberthulba, den .....

1. Bürgermeister Mario Götz

Die Erteilung der Genehmigung der 7. Änderung Flächennutzungsplan wurde am ..... gemäß § 6 Abs. 5 BauGB ortsüblich bekannt gemacht. Die 7. Änderung des Flächennutzungsplanes mit Begründung wird seit diesem Tag zu den üblichen Dienststunden im Rathaus des Marktes Oberthulba zu jedermanns Einsicht bereitgehalten und über dessen Inhalt auf Verlangen Auskunft gegeben. Die 7. Änderung des Flächennutzungsplanes ist damit rechtswirksam. Auf die Rechtsfolgen der §§ 214 und 215 BauGB sowie auf die Einsehbarkeit des Flächennutzungsplanes einschl Begründung und Umweltbericht wurde in der Bekanntmachung hingewiesen.

Markt Oberthulba, den .....

1. Bürgermeister Mario Götz

Markt Oberthulba

Landkreis Bad Kissingen

7. Änderung des Flächennutzungsplanes

M 1 : 5.000

Vorentwurf

Plannr: 569/1 FNP Datum: 14.03.2023

Planverfasser

Dipl.-Ing. KLAUS NEISSER  
Freier Landschaftsarchitekt BDLA und Stadtplaner BDB  
Ing.-Büro für Orts-, Landschafts- und Freiraumplanung

Hartmannstraße 24, Tel 0971/63610, Fax. 0971/4012  
97688 BAD KISSINGEN

